


1000-2000

F3-17

Smie ved Storvantzgruber	Tegn:	15/10-42
	Tegn:	20/10-42
	Mål:	1/50
7/8 Røros Kobberverk		No 1
Røros		Årskontrollant.

D-5

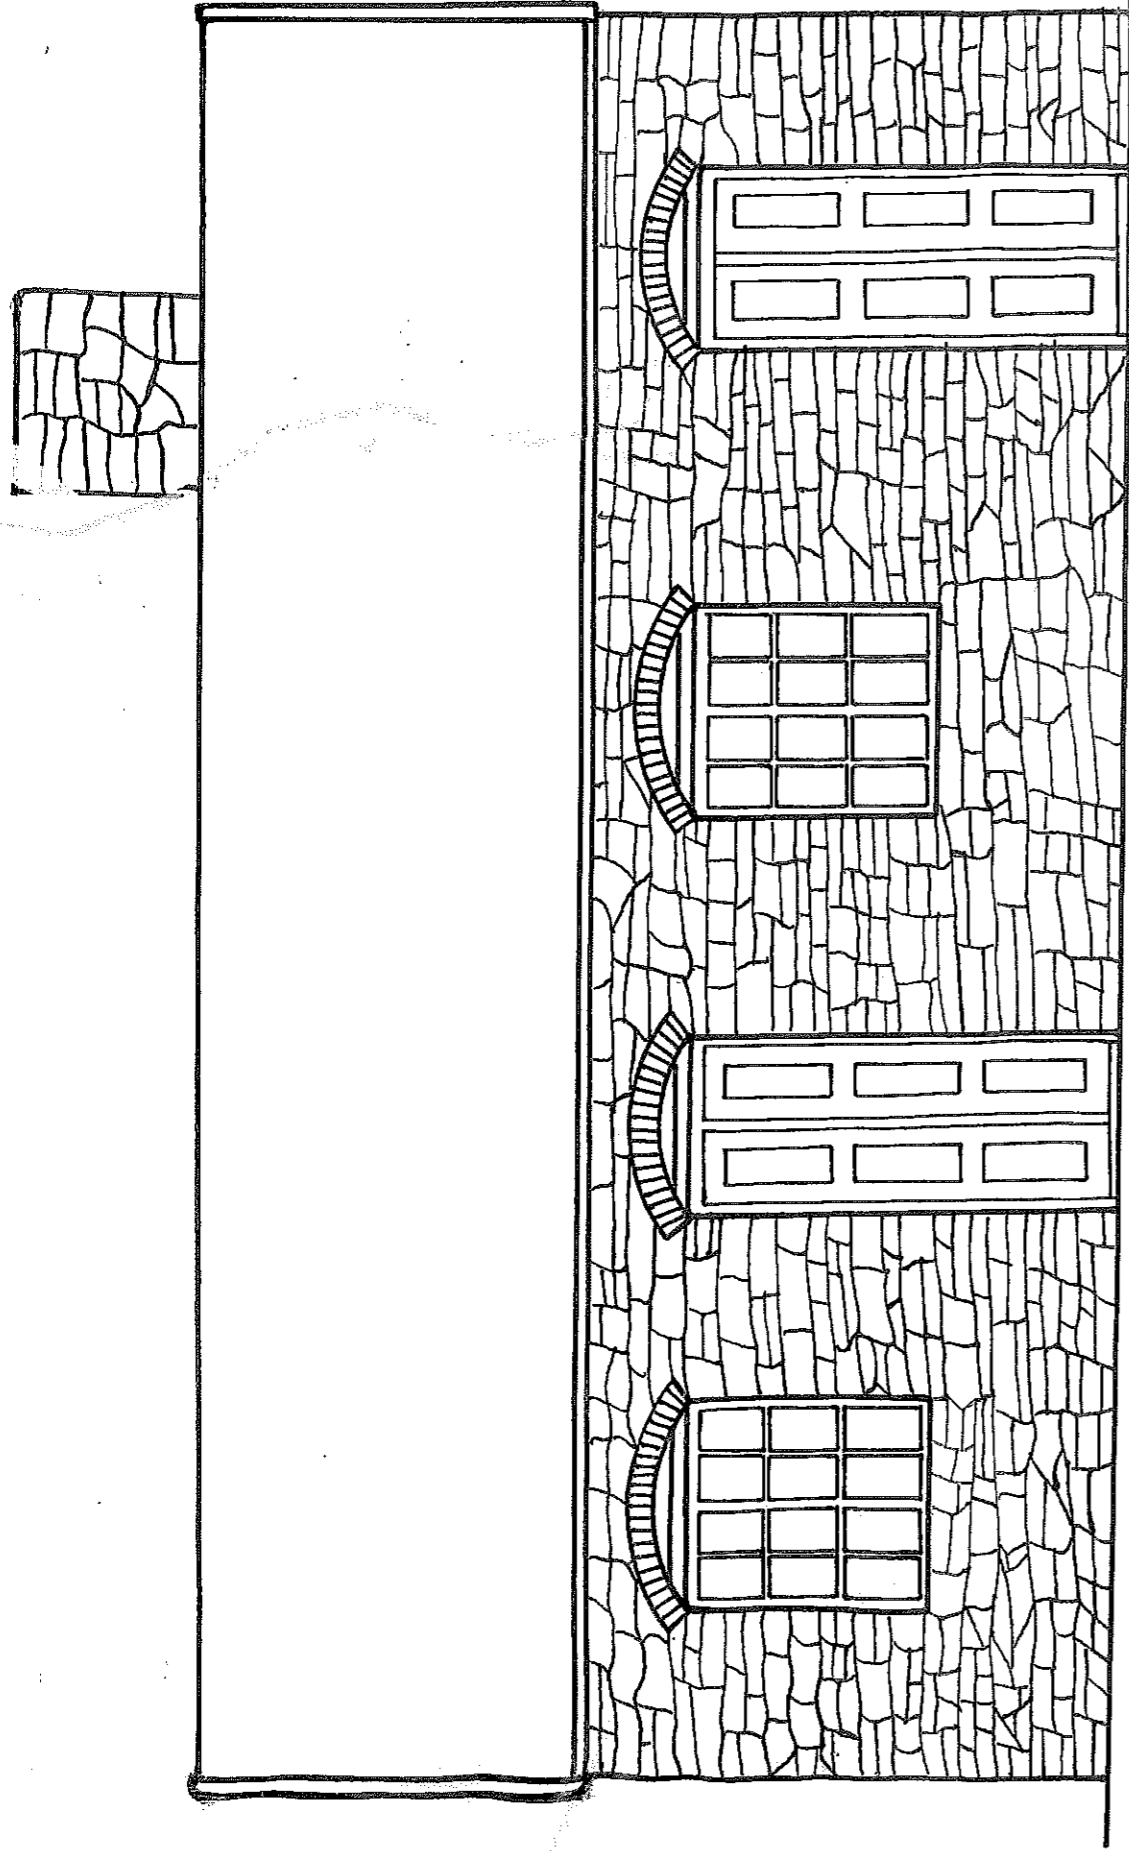

Sett fra øst

